


Pôdorys prízemia

M=1:100

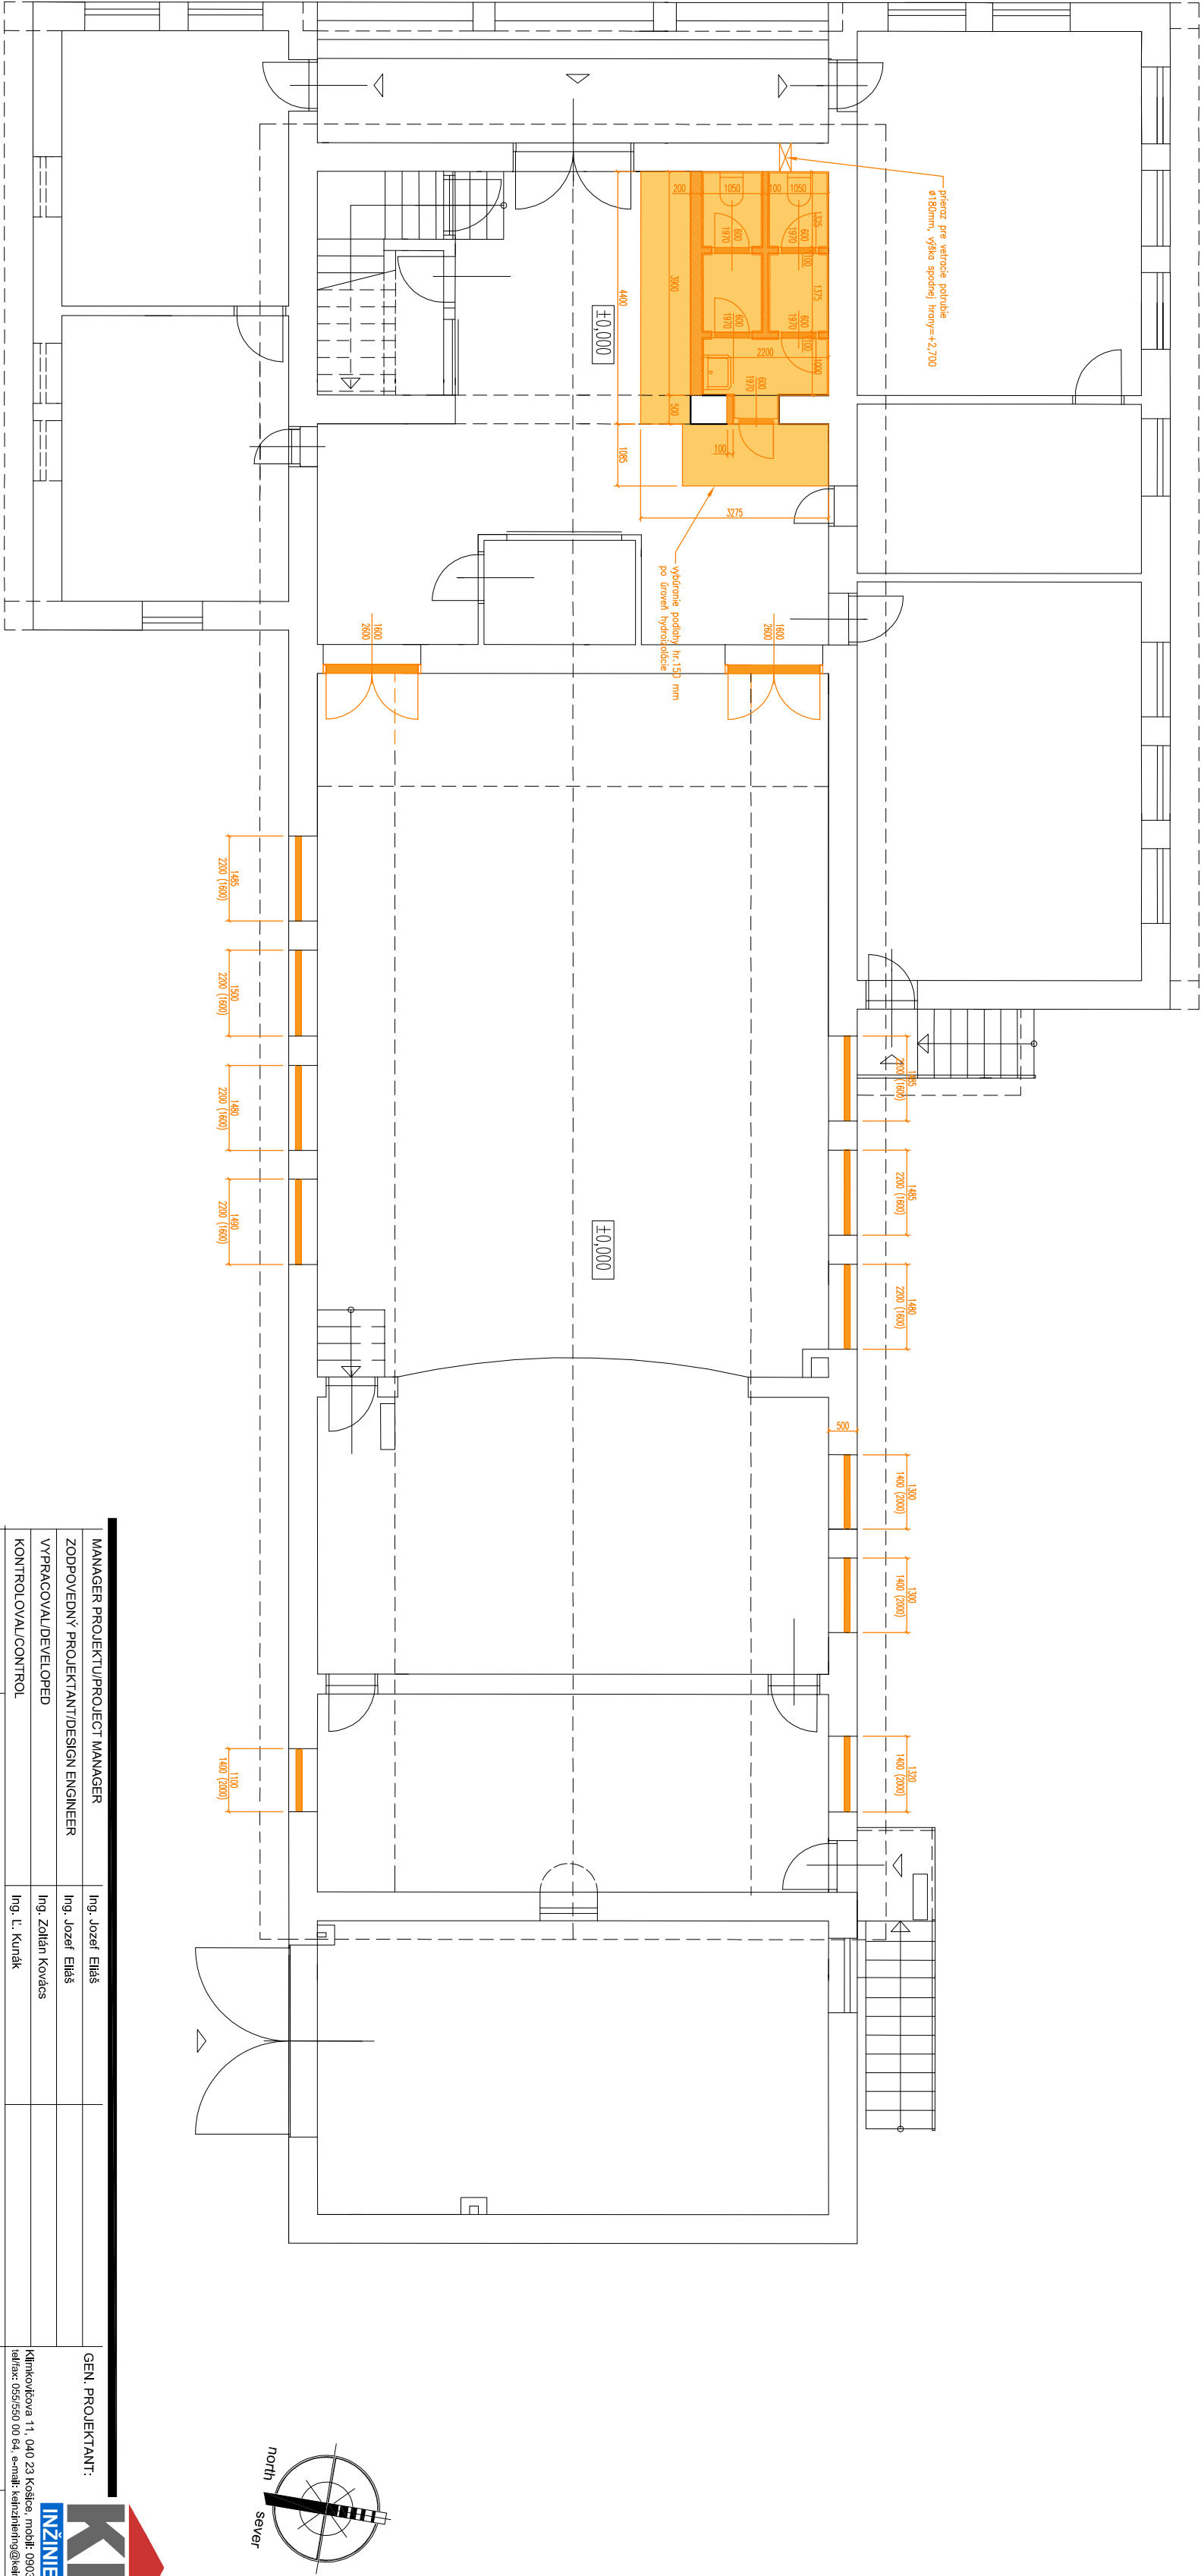

MANAGER PROJEKTU/PROJECT MANAGER		Ing. Jozef Eliáš		GEN. PROJEKTANT:	
ZODPOVEDNÝ PROJEKTANT/DESIGN ENGINEER		Ing. Jozef Eliáš			
VYPRACOVANÉ/DEVELOPED		Ing. Zoltán Kovács		Klímková 11, 040 23 Košice, mobil: 0903 904 195 tel./fax: 055/550 00 04, e-mail: ke@keing.sk	
KONTROLOVANÉ/CONTROL		Ing. L. Kunaš			
INVESTOR		Obec Peder, Peder 119, 044 05 Peder		DATUM/DATE	
NÁZOV STAVBY		Stavebné úpravy kultúrneho domu Peder parc.KN-C č. 51/3, kat. úz. Peder		ÚČEL	
				POČET FORMÁTOV	
NÁZOV VÝKRESU/ NAME OF DRAWING		Búracie práce		MIERKA/SCALE	
ČÍSLO VÝKRESU/ DRAWING NUMBER		0 0 3 4 4 0 0 A S 0 0 1		ČASŤ	
		REVÍZIA		AKCIA	
		STUPEŇ		PROFESIA	
		ČÍSLO VÝKRESU		PARÉ:	
				1	
				ČÍSLO ZAKAZKY	
				KE325	