
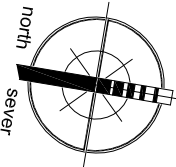


Pôdorys prízemia
M=1:100

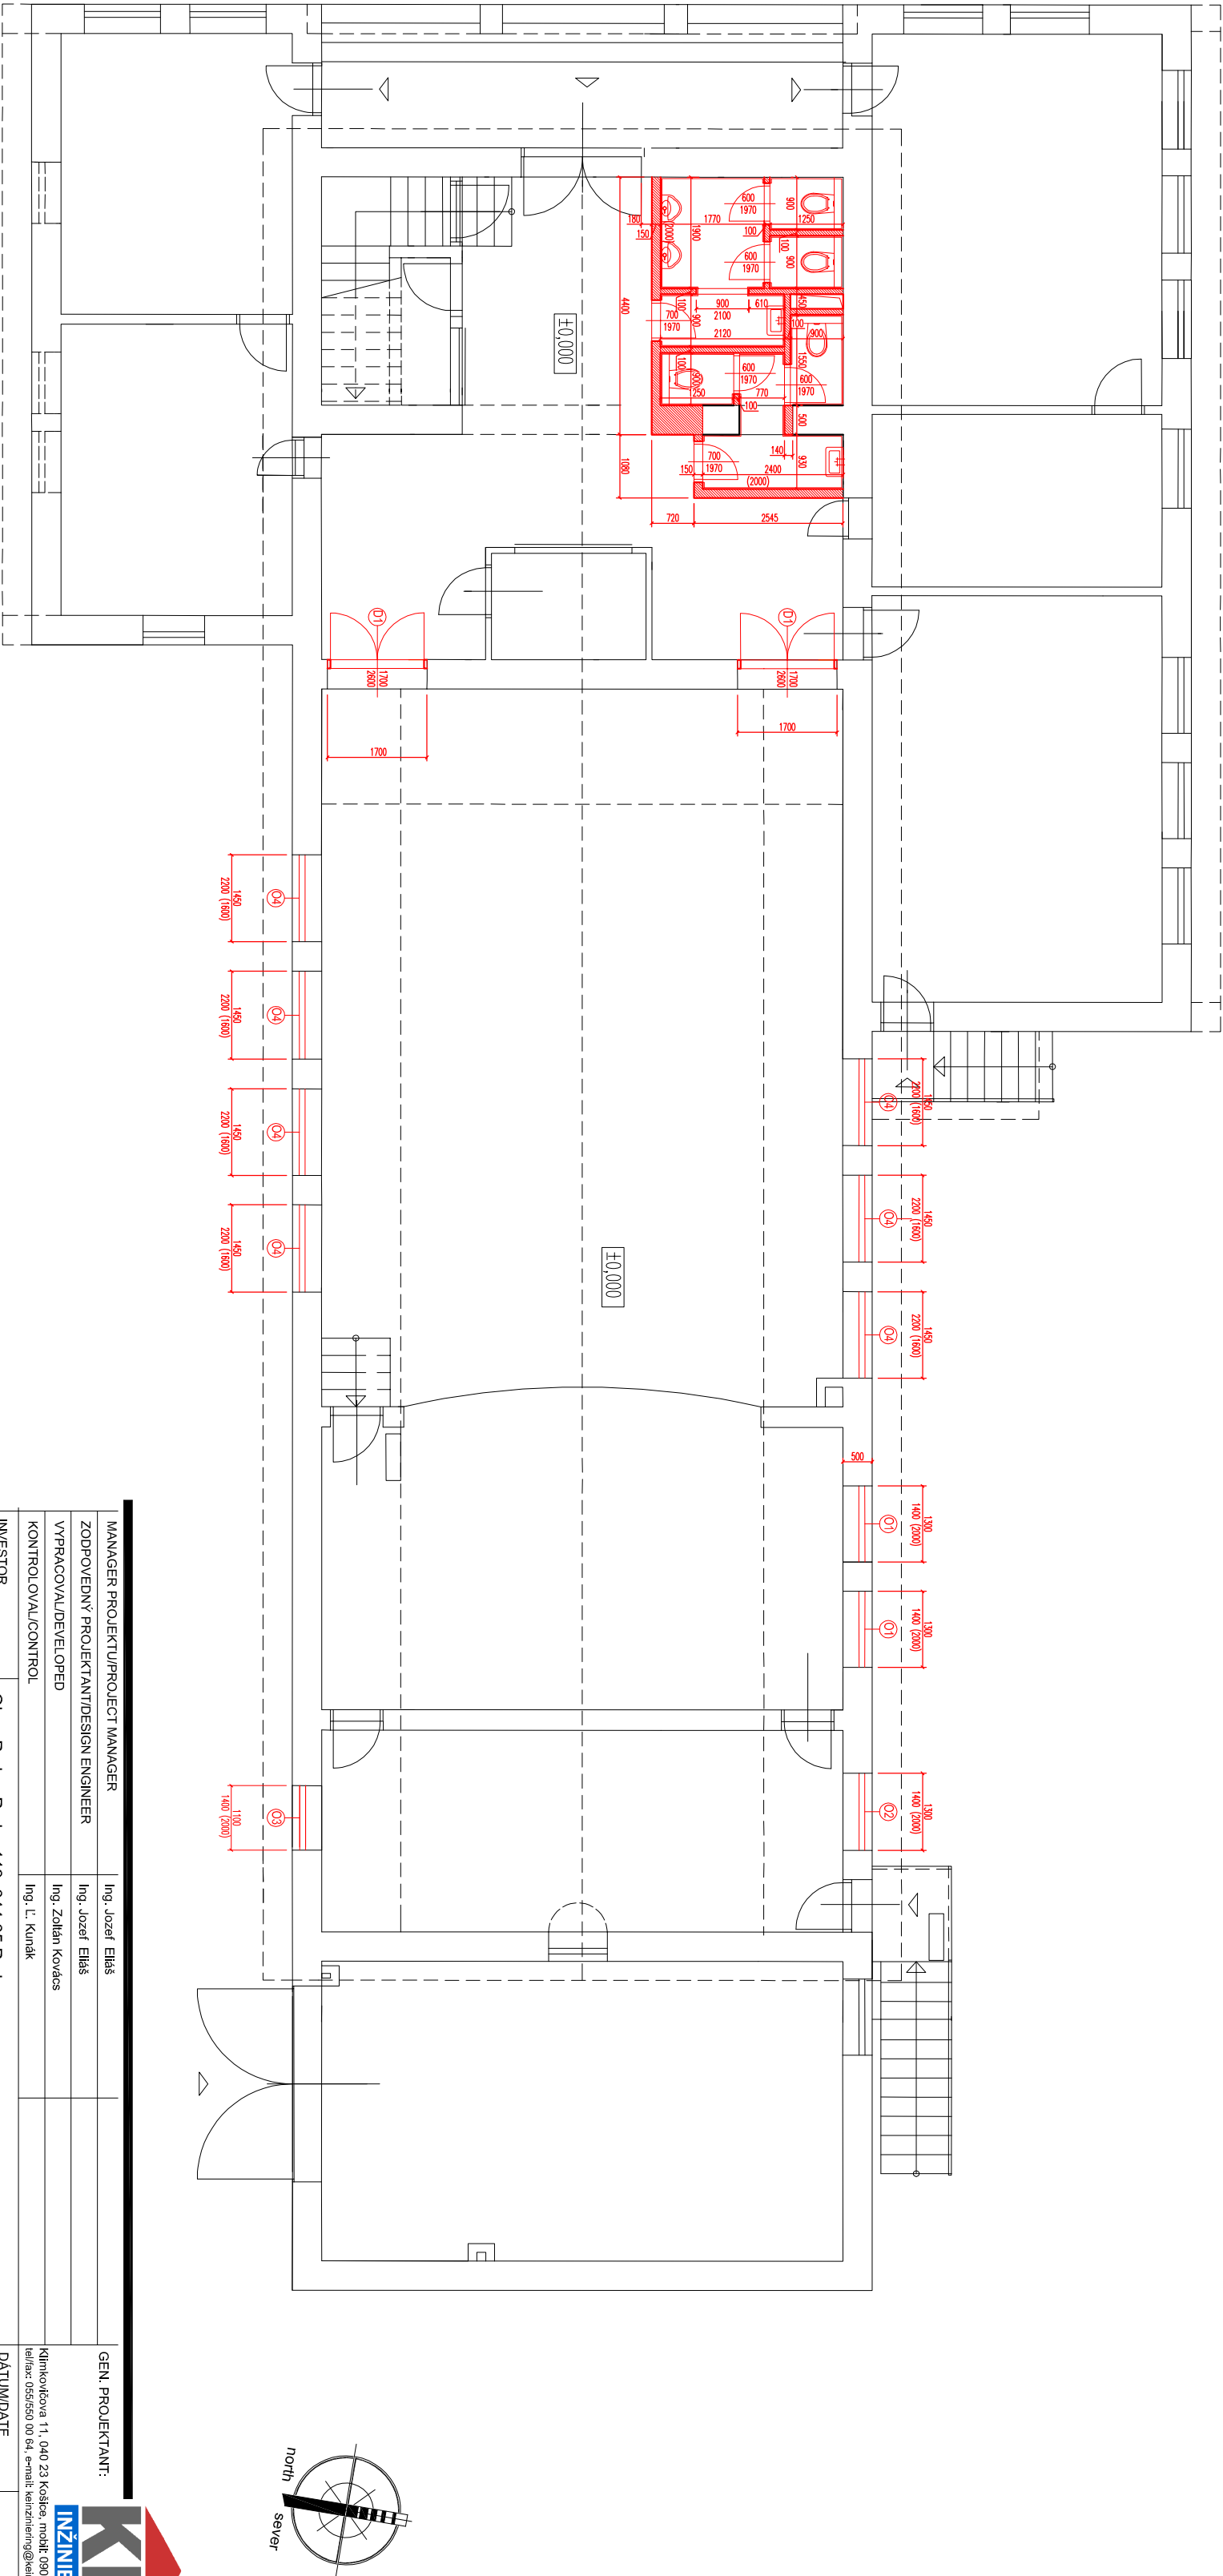

MANAGER PROJEKTU/PROJECT MANAGER				GEN. PROJEKTANT:			
ZODPOVEDNÝ PROJEKTANT/DESIGN ENGINEER				Ing. Jozef Eliáš			
VYPRACOVAU/DEVELOPED				Ing. Jozef Eliáš			
KONTROLOVAU/CONTROL				Ing. Zdeněk Kovács			
INVESTOR				Ing. L. Kurák			
Obec Peder, Peder 119, 044 05 Peder				DATUM/DATE			
NÁZOV STAVBY				ÚČEL			
Stavebné úpravy kultúrneho domu Peder				STAVEBNÉ ÚPRAVY			
parc.KN-C č. 51/3, kat. úz. Peder				POČET FORMÁTOV			
Nový stav				MIERKA/SCALE			
NÁZOV VÝKRESU/ NAME OF DRAWING				ČASŤ			
DRAVING NUMBER				STAVEBNÁ			
0 0 3 4 4 0 0 A S 0 0 2				ČÍSLO ZAKAZKY			
REVIZIA				AKCIA			
STUPEŇ				PROFESIA			
PÁRČ				KE325			